



**VILLA TI-KI**  
 Dijkweg 5A/GV02  
 gelijkvloers  
 appartement: 135.35m<sup>2</sup>  
 terras: 17.03m<sup>2</sup>

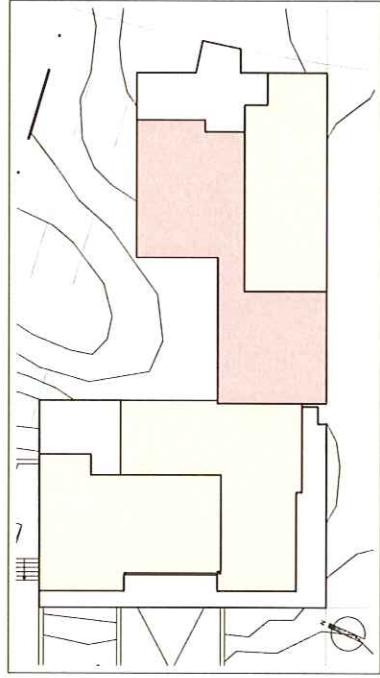

Alle afmetingen - bestellen en meubelen zijn illustratief!  
 Deze plannen zijn indicatief en mogen in geen geval gehucht worden aan een verkoopspuikje  
 Eend de vengurde plannen kunnen aan het verkoopspuikje gehucht worden.

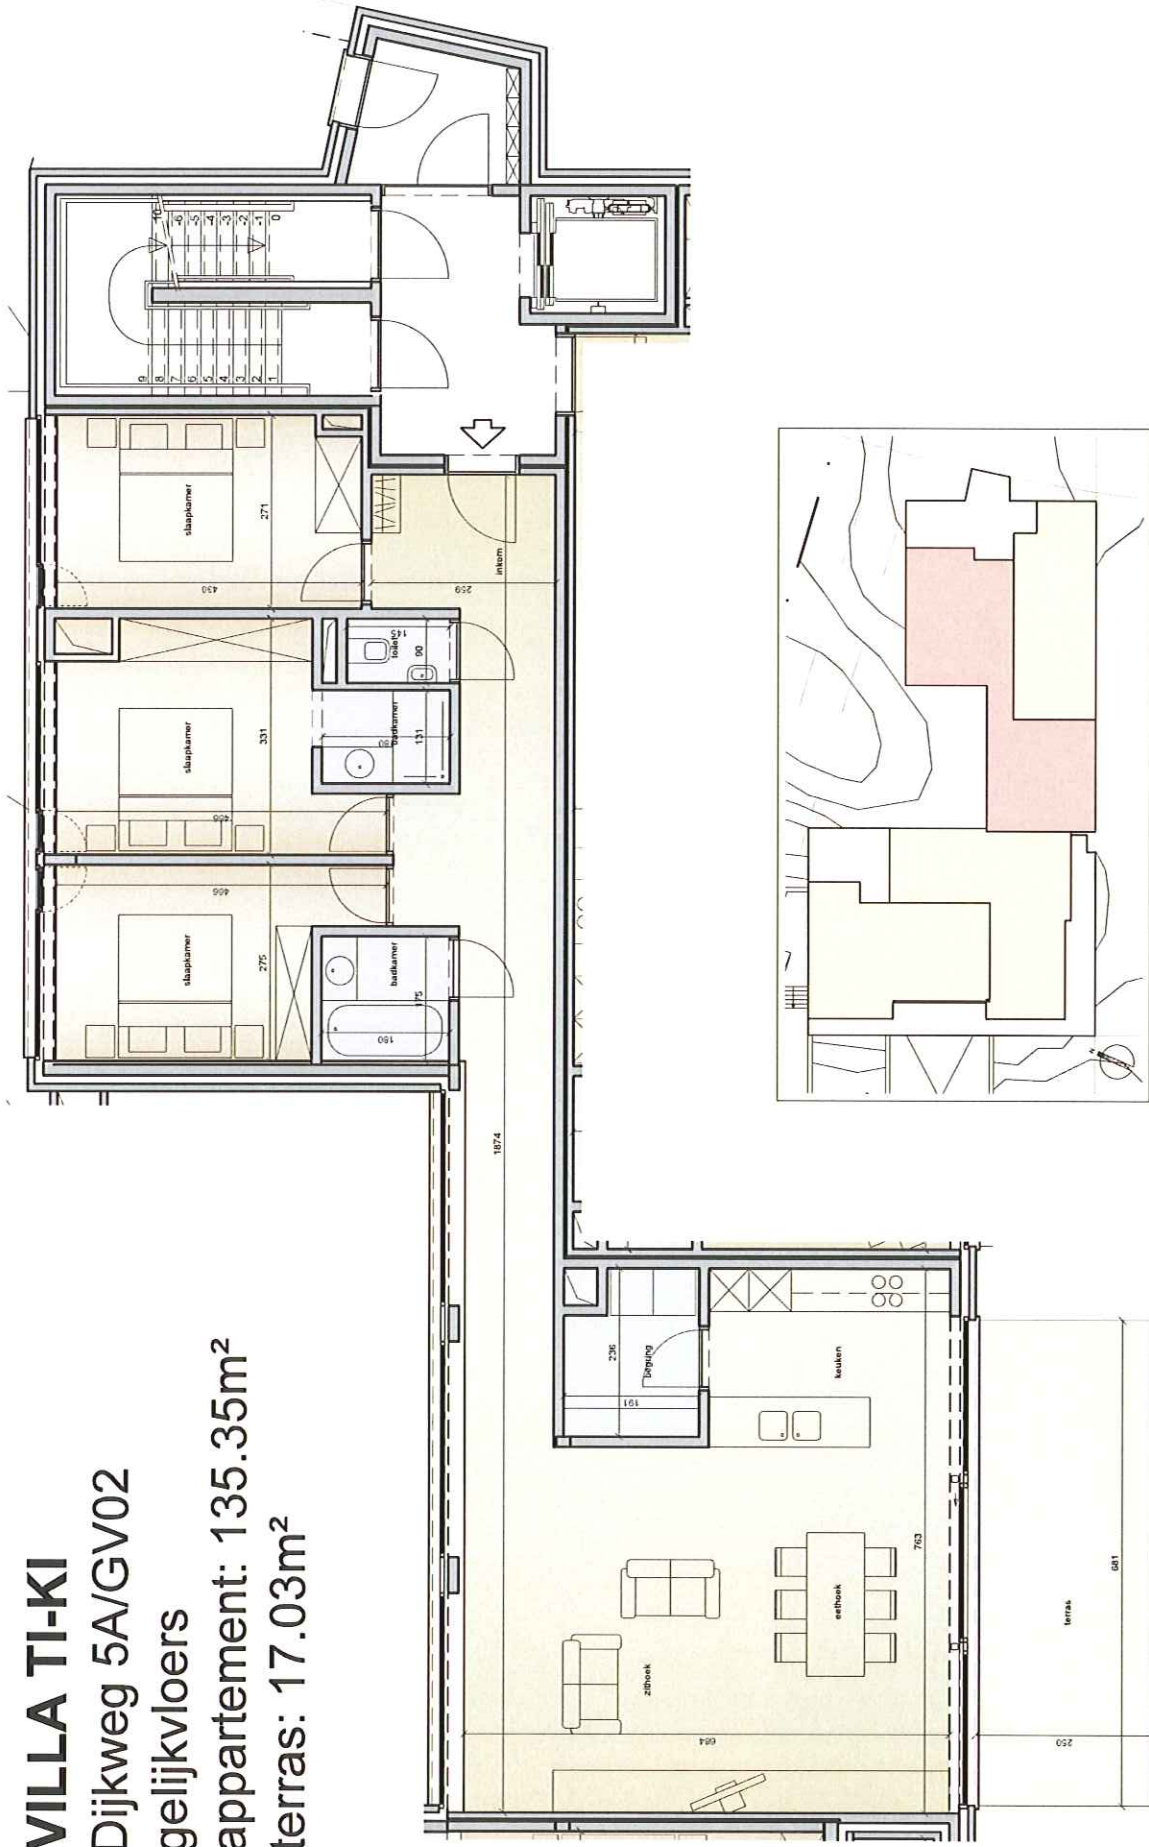

**DBA** architecten  
 de meyer & behaegel



Baelen Invest nv | Hoogweg 78 | B-8940 Wervik  
 info@bpb.be | tel +32 (0)156 22 77 25 | fax +32 (0)156 22 73 29

Rijsestraat 76A  
 8900 Ieper  
 tel 057 22 12 00  
 fax 057 22 12 01  
 info@db-architecten.be  
 www.db-architecten.be